
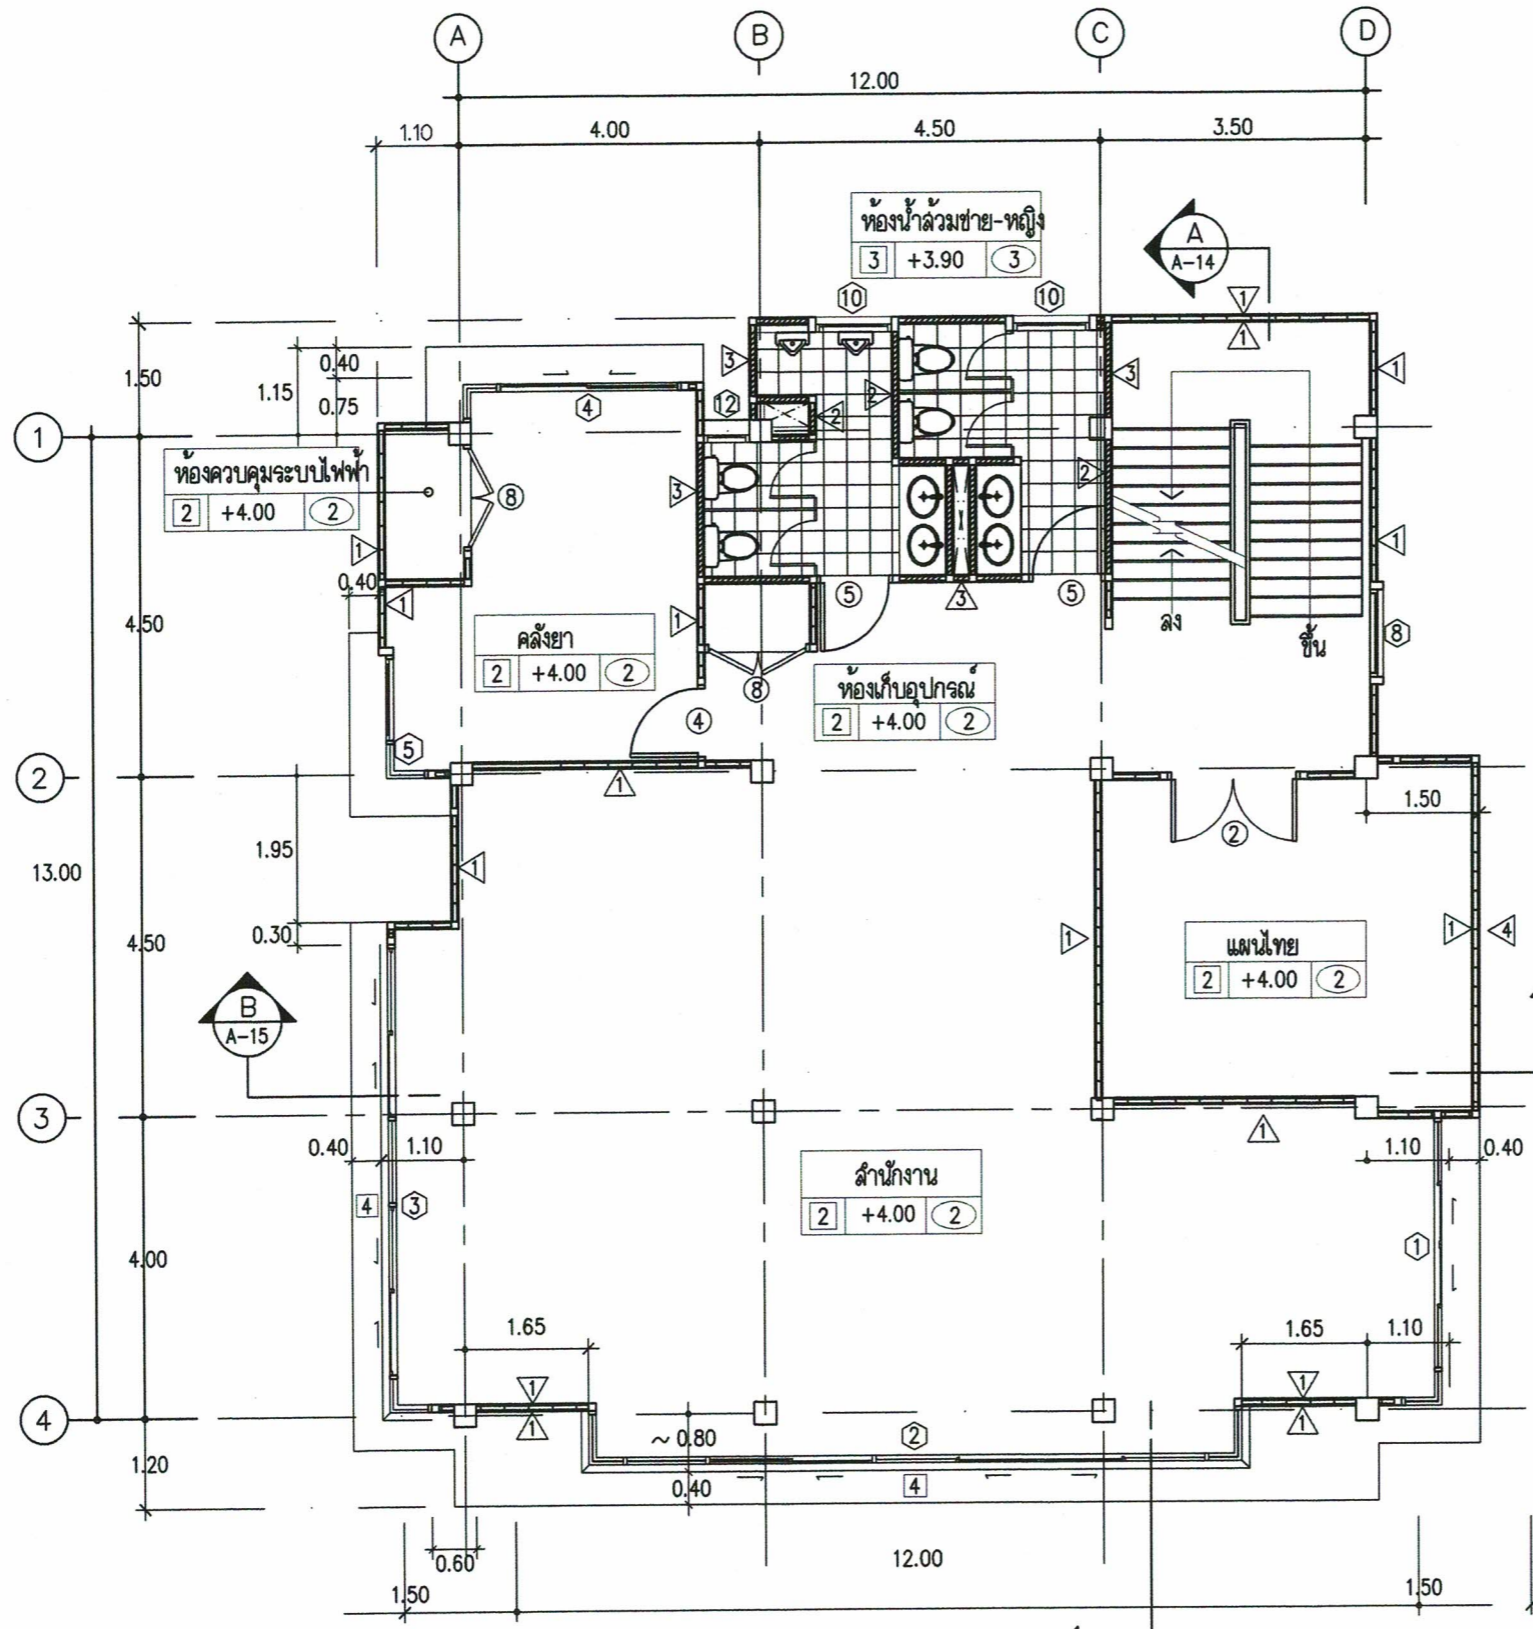


แปลนพื้นที่ 1
มาตราส่วน 1:100



โครงการ :	ก่อสร้างอาคาร รพ.สค.บางเมืองใหม่
สถานที่ก่อสร้าง :	รพ.สค.บางเมืองใหม่
หน่วยงานรับผิดชอบ :	สำนักงานสาธารณสุขอำเภอเมืองสมุทรปราการ
ออกแบบ เขียนแบบ :	
ลงชื่อ	 (นายสิริธรม์ โจนมา) นางช่างโอรษาปฏิบัติงาน ภช.58775
วิศวกรโยธา :	
ลงชื่อ	(นายสมพร ชังฉฤกษ์) สช.12239
NOTE:	ให้ยึดตัวเลขที่กำหนดเป็นหลัก ห้ามใช้วิธีวัดจากแบบ
REVISION :	
NO.	DATE
DESCRIPTION	
DRAWING TITLE :	xxxxxxxxxxxxxxxxxxxxxxxxxxxx
SCALE :	1:100
DATE :	DATE
FILENAME :	
PLATE NO :	TOTAL PLATES
1	10


หมายเหตุ - หากมีปัญหาขัดแย้งในแบบประการใด หรือมีการตกหล่นรายละเอียดที่ไม่ชัดเจน ก่อนผู้รับจ้างลงมือปฏิบัติงาน ให้เสนอรายละเอียดต่อผู้ควบคุมงานหรือผู้ว่าจ้าง พิจารณาก่อนดำเนินการก่อสร้างเป็นหลัก




แปลนพื้นที่ 2
มาตราส่วน 1:100



ทิศทางการมองรูปด้าน

โครงการ :	ก่อสร้างอาคาร รพ.สค.บางเมืองใหม่
สถานที่ก่อสร้าง :	รพ.สค.บางเมืองใหม่
หน่วยงานรับผิดชอบ :	สำนักงานสาธารณสุขอำเภอเมืองสมุทรปราการ
ออกแบบ เขียนแบบ :	
ลงชื่อ	 (นายพิสิฐ ใจมา) นางช่างโยธาปฏิบัติงาน ภช.58775
วิศวกรโยธา :	
ลงชื่อ	(นายสมพร ชังฉฤกษ์) สช.12239
REVISION :	
NO.	DATE
DESCRIPTION	
DRAWING TITLE :	XXXXXXXXXXXXXXXXXXXXXXXXXXXX
SCALE :	1:100
DATE :	DATE
FILENAME :	
PLATE NO :	TOTAL PLATES
2	10

หมายเหตุ - หากมีปัญหาขัดแย้งในแบบประการใด หรือมีการตกลงรายละเอียดที่ไม่ชัดเจน ก่อนผู้รับจ้างลงมือปฏิบัติงาน ให้เสนอรายละเอียดต่อผู้ควบคุมงานหรือผู้ว่าจ้าง พิจารณาก่อนดำเนินการก่อสร้างเป็นหลัก

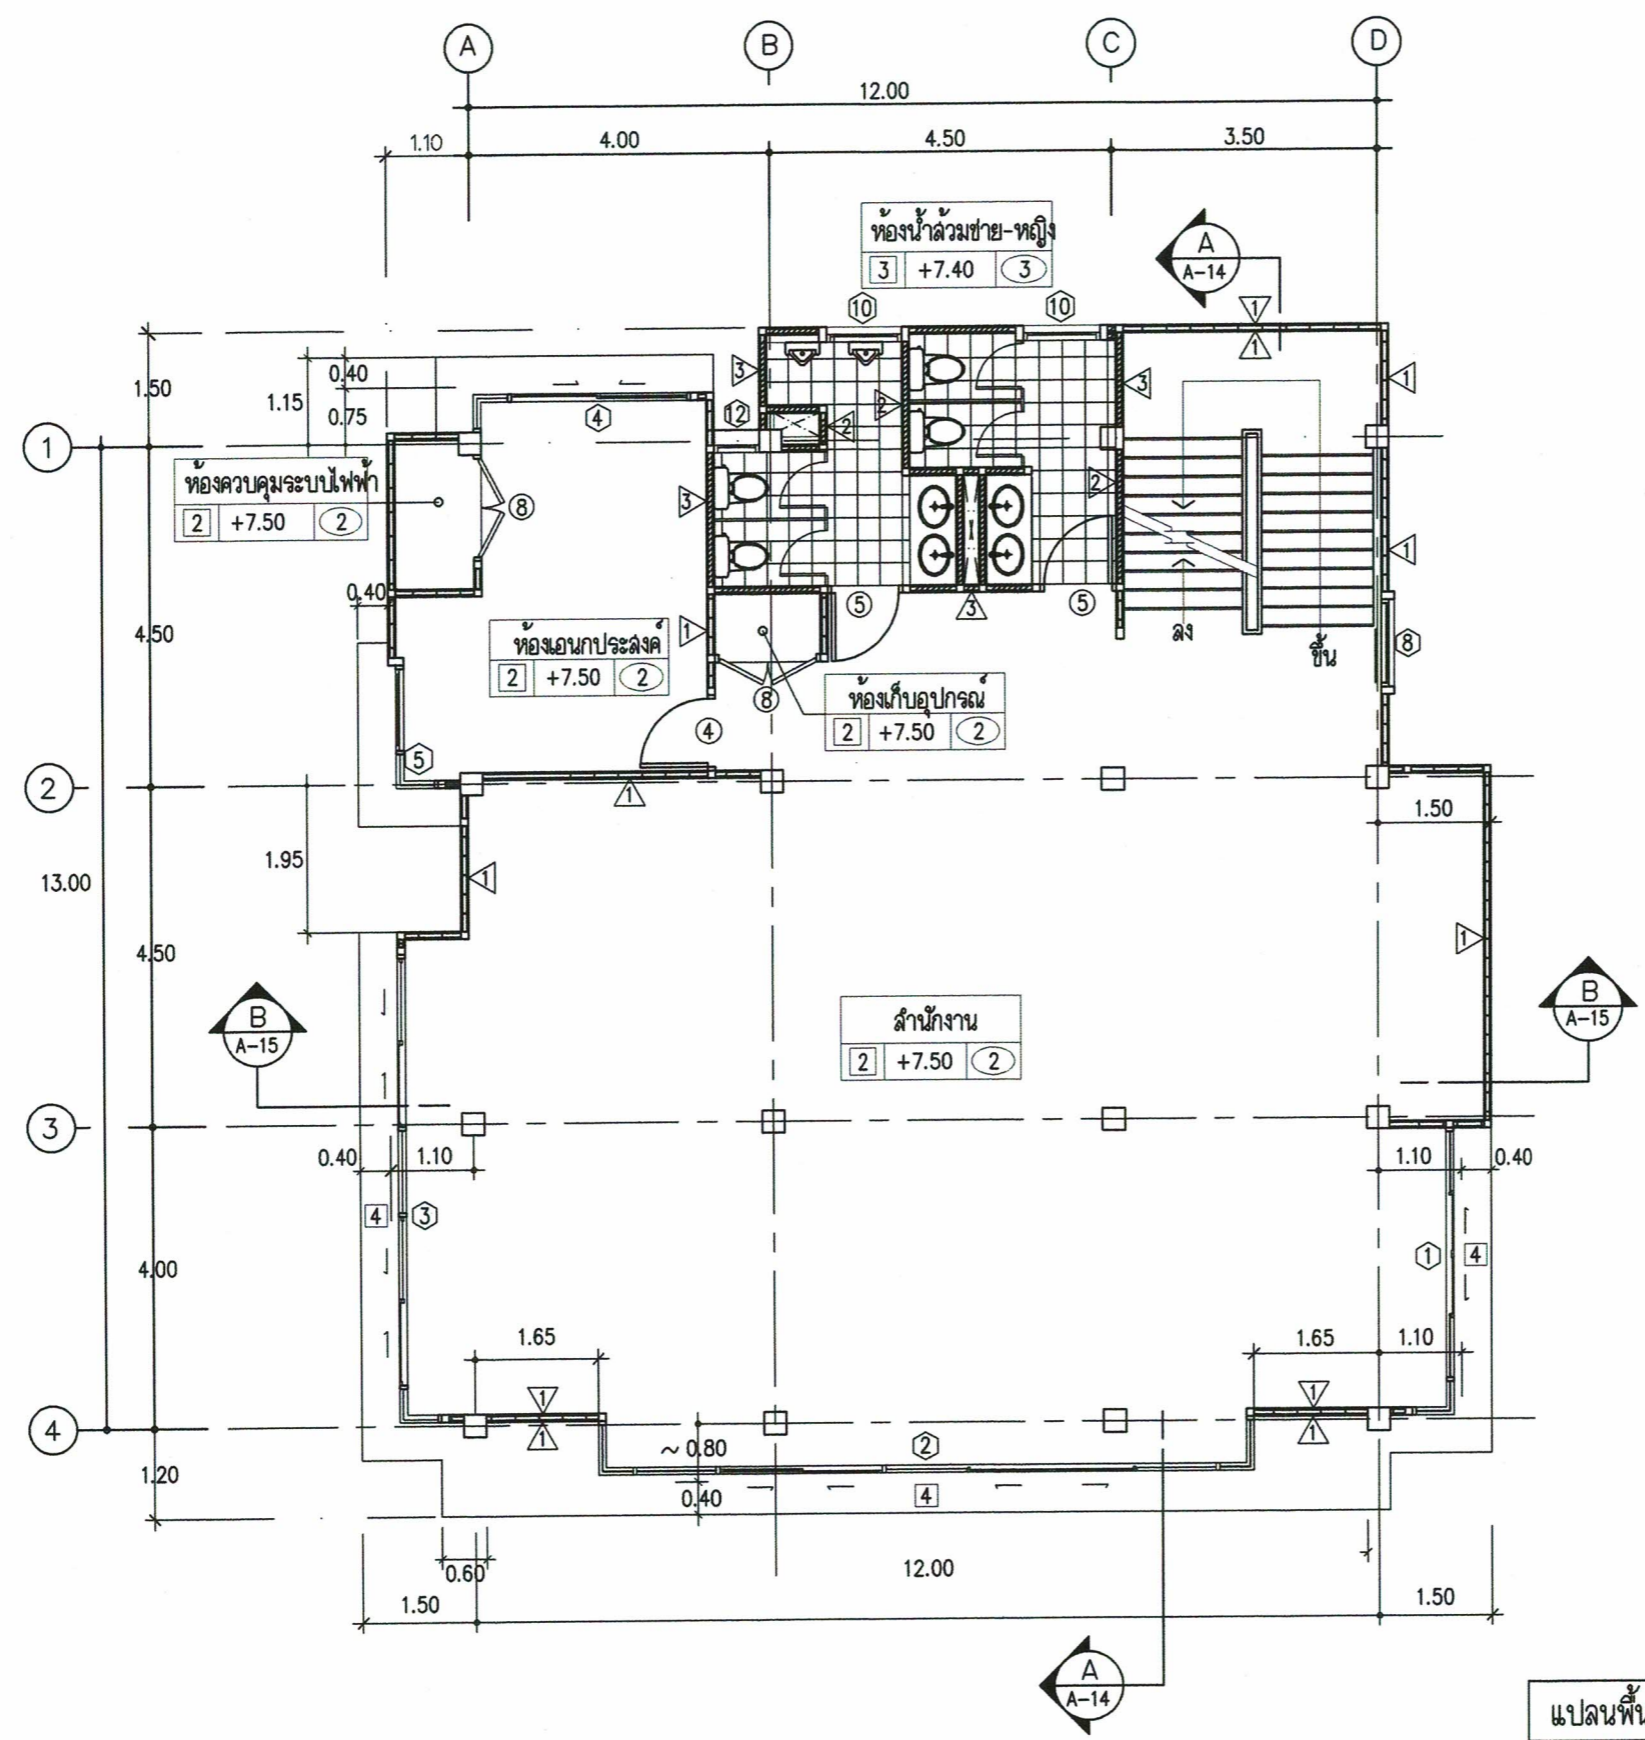


แปลนพื้นที่ 3
 มาตรฐาน 1:100



โครงการ :	ก่อสร้างอาคาร รพ.สต.บางเมืองใหม่
สถานที่ก่อสร้าง :	รพ.สต.บางเมืองใหม่
หน่วยงานรับที่ปรึกษา :	สำนักงานสาธารณสุขอำเภอเมืองสมุทรปราการ
ออกแบบ เขียนแบบ :	
ลงชื่อ	
	(นายสิริธร โจน)
	นายช่างโสตฯปฏิบัติงาน
	ภช.58775
วิศวกรโสตฯ :	
ลงชื่อ	
	(นายสมพร ชังฉุกษ์)
	สช.12239
REVISION :	
NO.	DATE
DESCRIPTION	
DRAWING TITLE :	XXXXXXXXXXXXXXXXXXXXXXXXXXXX
SCALE :	1:100
DATE :	DATE
FILENAME :	
PLATE NO :	TOTAL PLATES
3	10

หมายเหตุ - หากมีปัญหาขัดแย้งในแบบประการใด หรือมีการตกหล่นรายละเอียดที่ไม่ชัดเจน ก่อนผู้รับจ้างลงมือปฏิบัติงาน ให้เสนอรายละเอียดต่อผู้ควบคุมงานหรือผู้ว่าจ้าง พิจารณาก่อนดำเนินการก่อสร้างเป็นหลัก

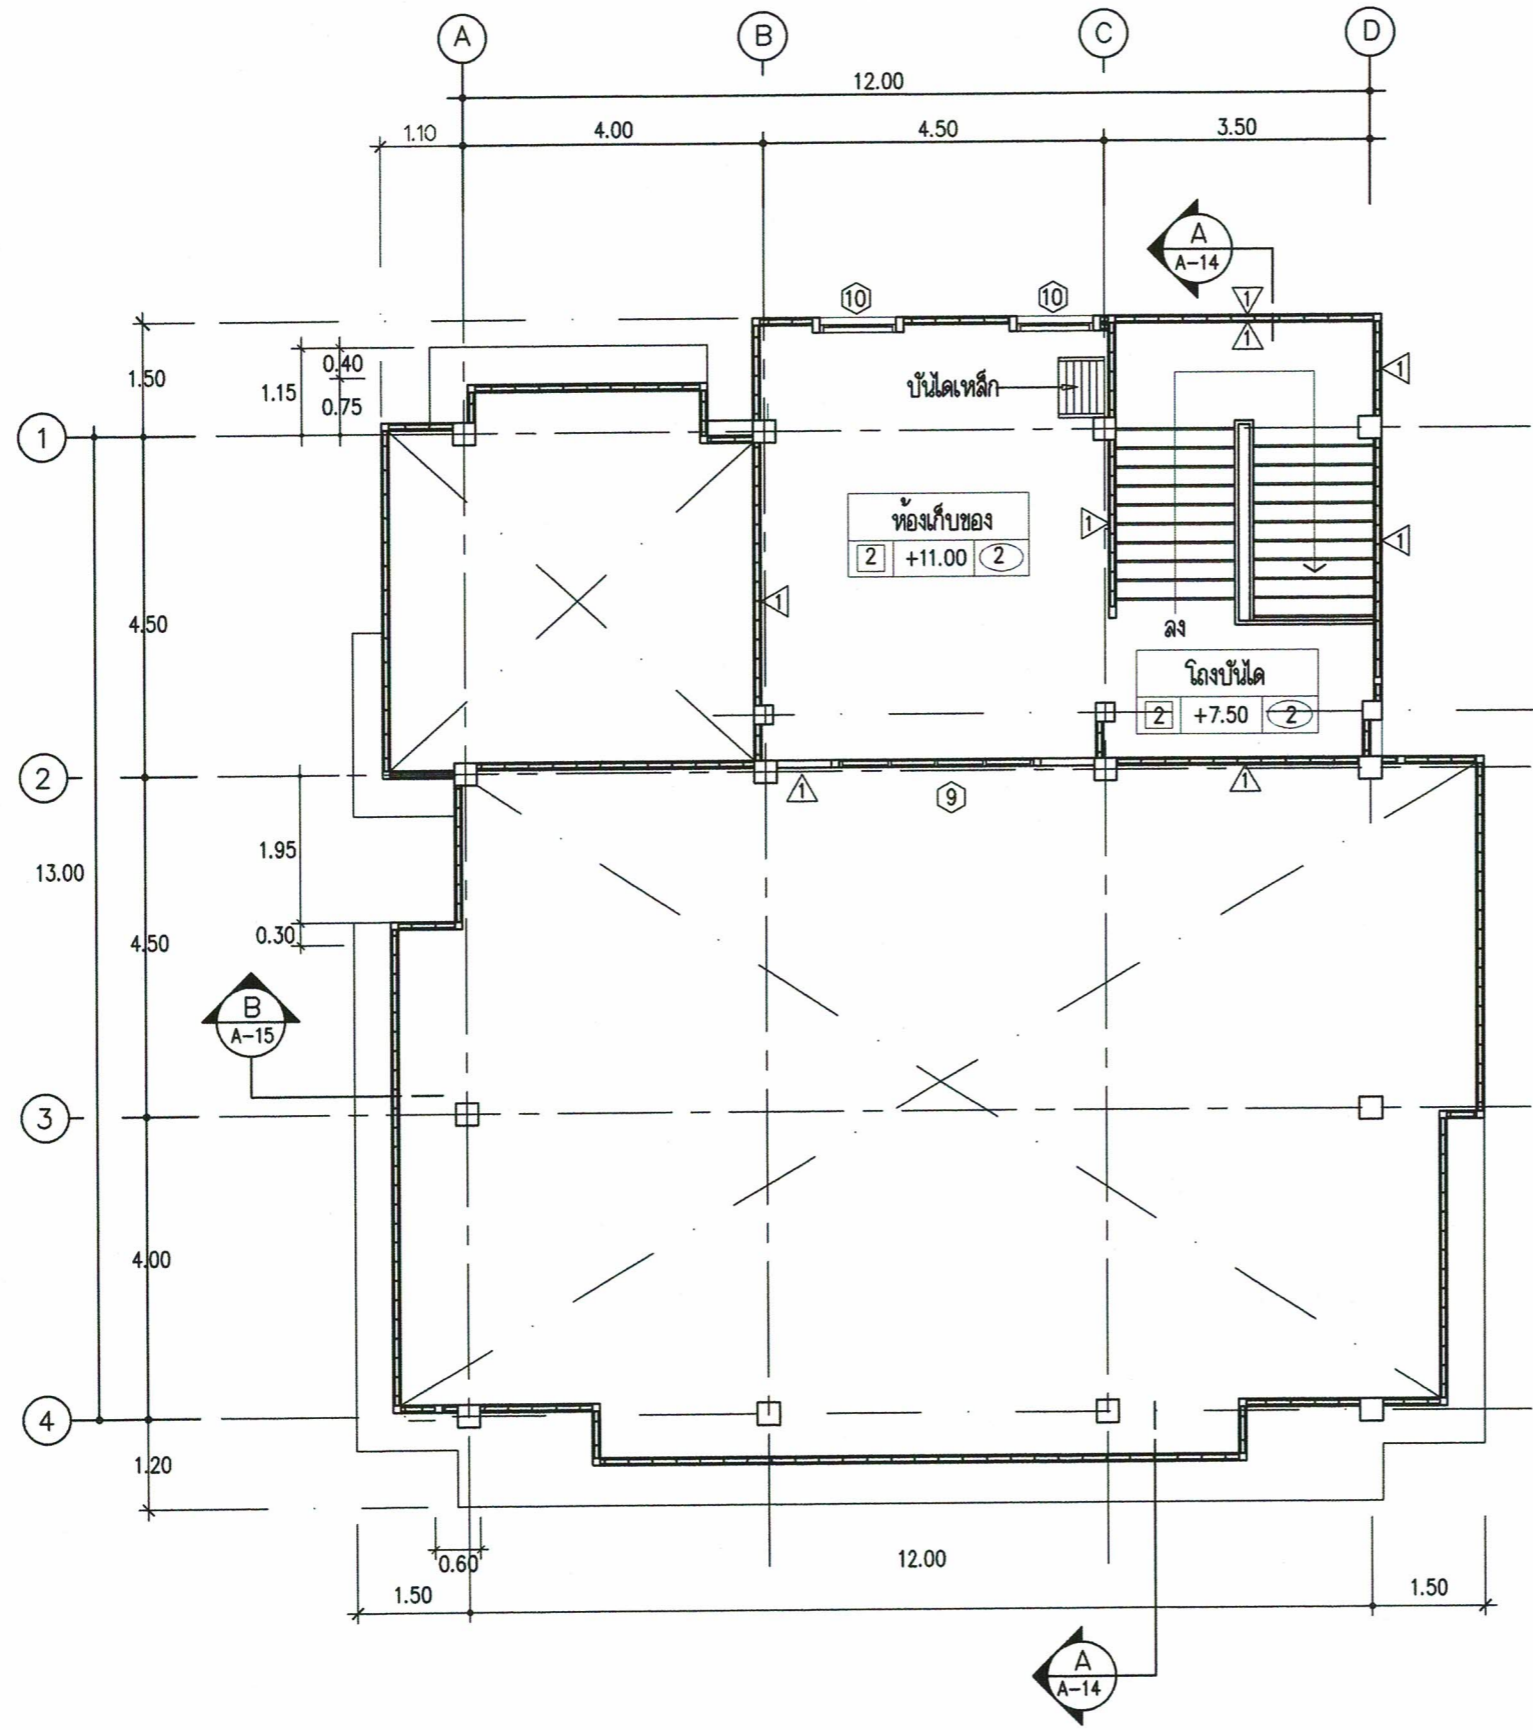


แปลนพื้นที่ 3
 มาตรฐาน 1:100



โครงการ :	ก่อสร้างอาคาร รพ.สต.บางเมืองใหม่
สถานที่ก่อสร้าง :	รพ.สต.บางเมืองใหม่
หน่วยงานรับผิดชอบ :	สำนักงานสาธารณสุขอำเภอเมืองสมุทรปราการ
ออกแบบ เขียนแบบ :	
ลงชื่อ _____ (นายทสิฐณ์ ใจมา) นายช่างโยธาปฏิบัติงาน ภช.58775	
วิศวกรโยธา :	
ลงชื่อ _____ (นายสมพร อังฤกษ์) สช.12239	
REVISION :	
NO. DATE	
DESCRIPTION	
DRAWING TITLE :	XXXXXXXXXXXXXXXXXXXXXXXXXXXX
SCALE :	1:100
DATE :	DATE
FILENAME :	
PLATE NO :	TOTAL PLATES
4	10


หมายเหตุ - หากมีปัญหาขัดแย้งในแบบประการใด หรือมีการตกหล่นรายละเอียดที่ไม่ชัดเจน ก่อนผู้รับจ้างลงมือปฏิบัติงาน ให้เสนอรายละเอียดต่อผู้ควบคุมงานหรือผู้ว่าจ้าง พิจารณาก่อนดำเนินการก่อสร้างเป็นหลัก

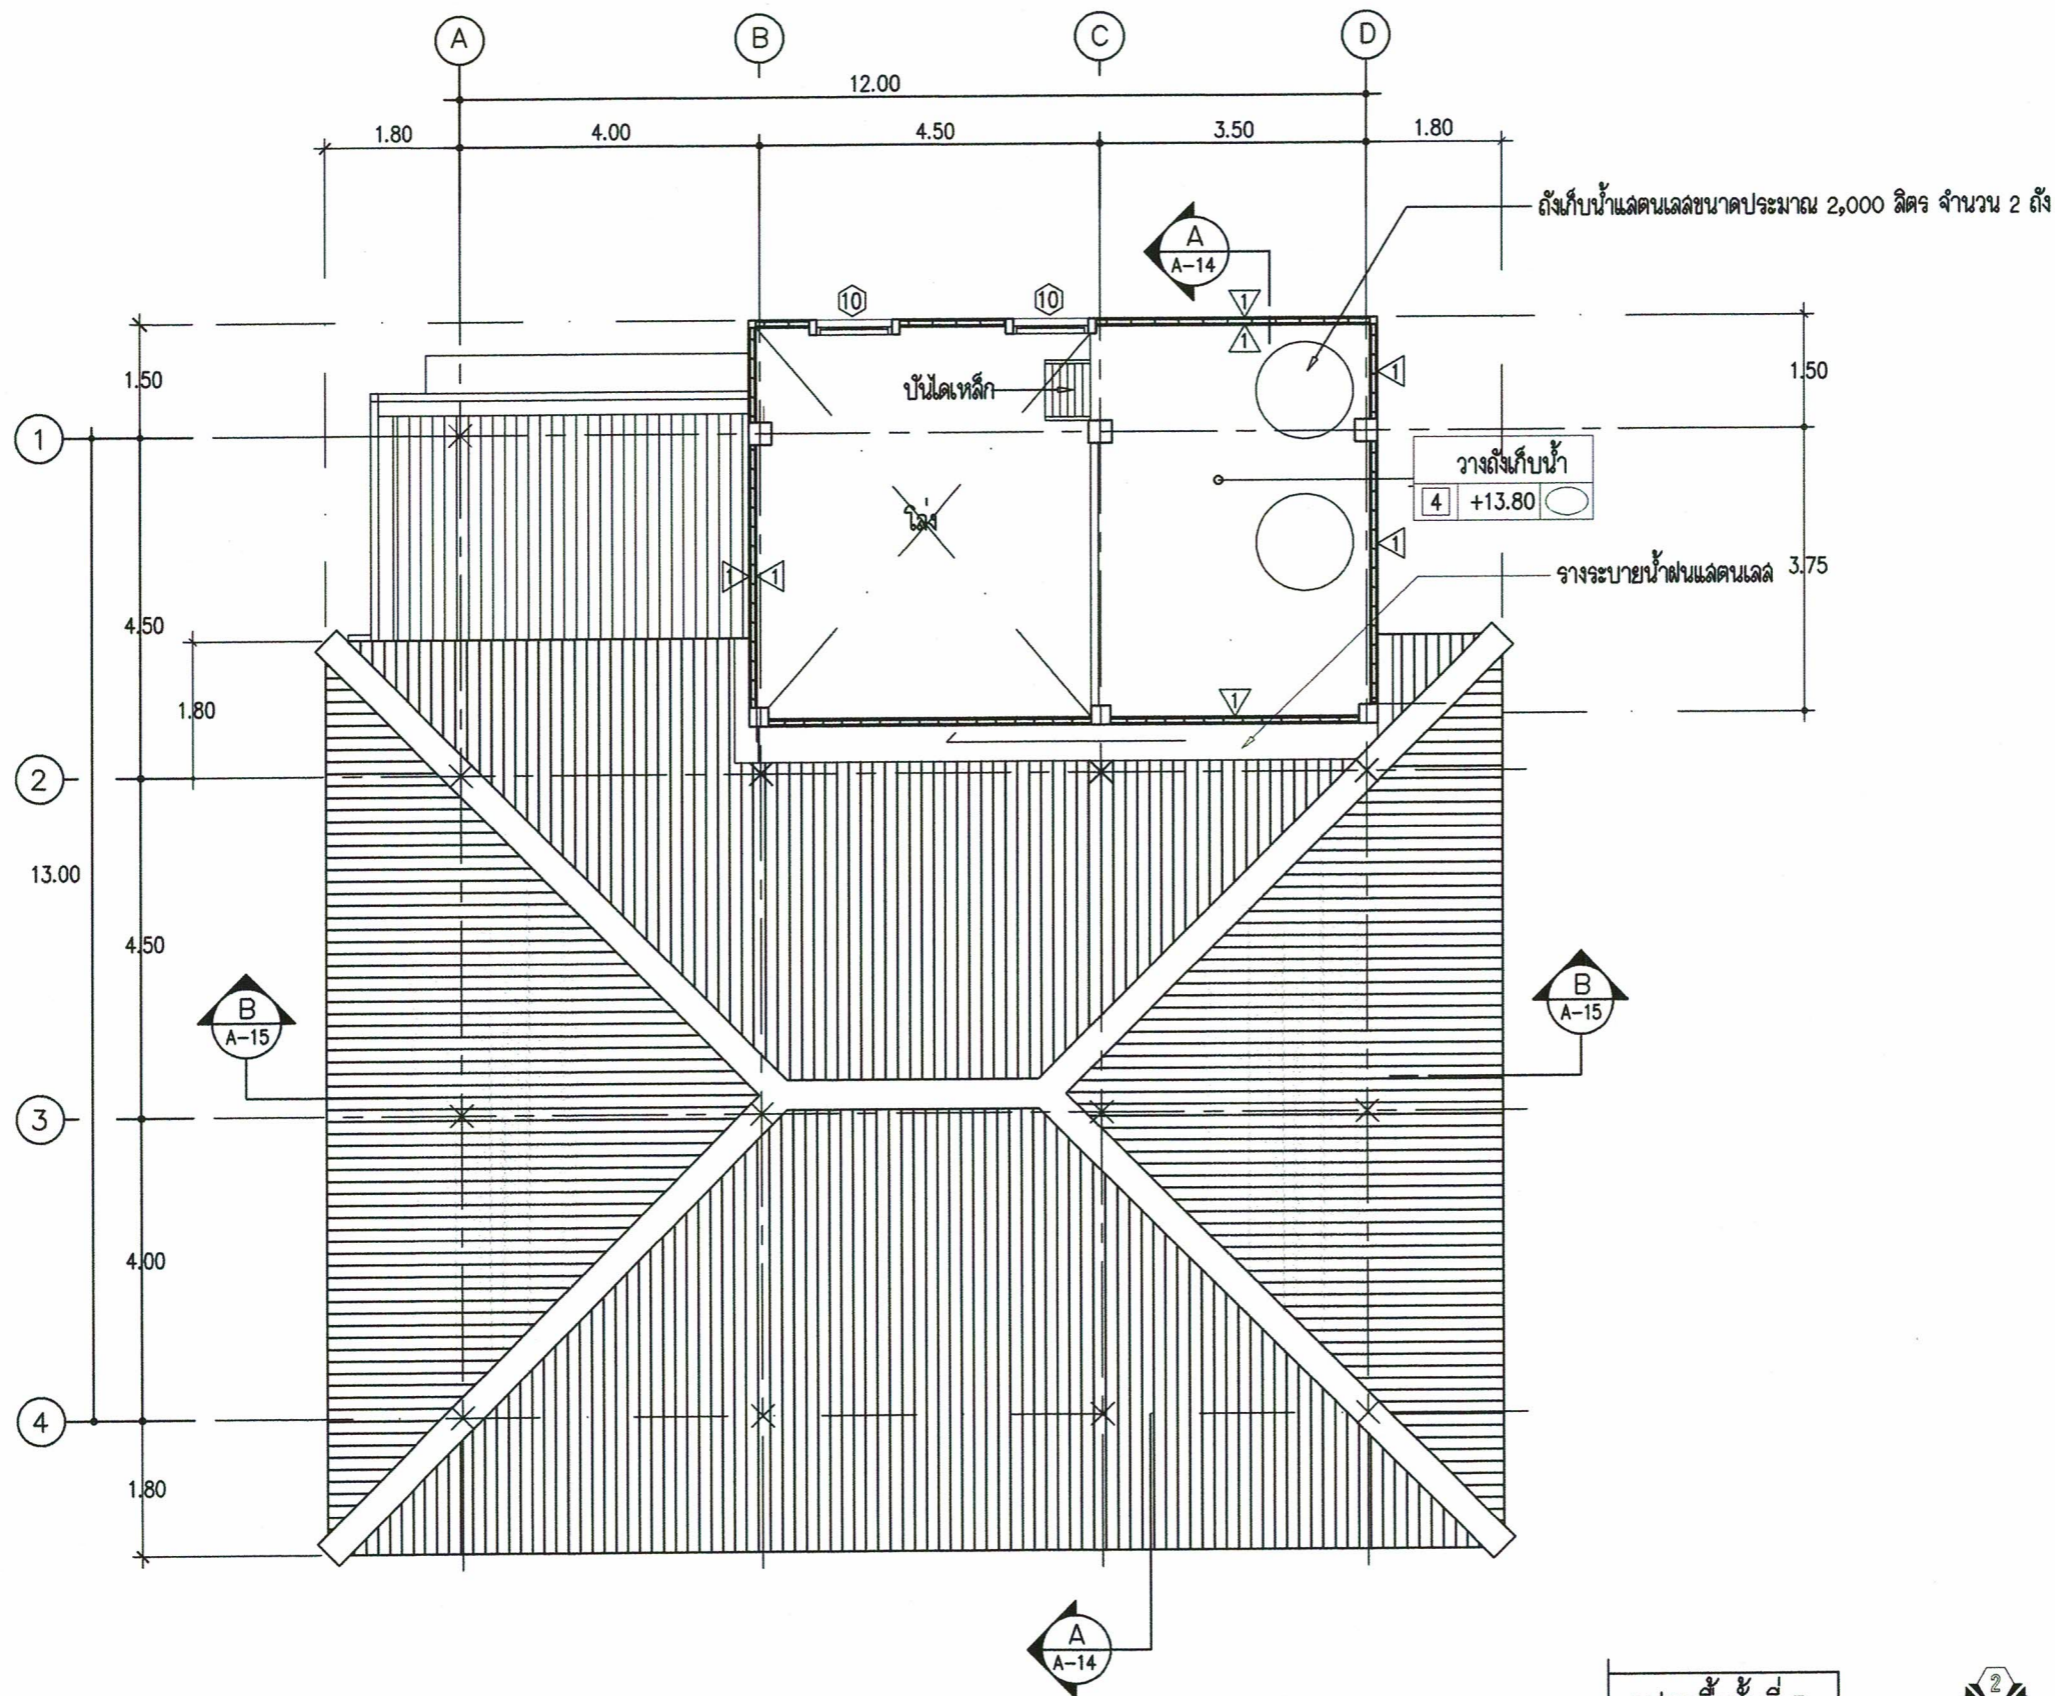


แปลนพื้นที่ 3
มาตราส่วน 1:100



ทิศทางกรมongรูปด้าน


โครงการ :	ก่อสร้างอาคาร รพ.สต.บางเมืองใหม่
สถานที่ก่อสร้าง :	รพ.สต.บางเมืองใหม่
หน่วยงานรับผิดชอบ :	สำนักงานสาธารณสุขอำเภอเมืองสมุทรปราการ
ออกแบบ เขียนแบบ :	
ลงชื่อ	 (นายศิริณัฐ โจนมา) นางช่างโสตฯปฏิบัติงาน ภช.58775
วิศวกรโสตฯ :	
ลงชื่อ	(นายสมพร ชังฉฤกษ์) สช.12239
NOTE:	ให้ยึดตัวเลขที่กำหนดเป็นหลัก ห้ามใช้วิธีจากแบบ
REVISION :	
NO.	DATE
DESCRIPTION	
DRAWING TITLE :	XXXXXXXXXXXXXXXXXXXXXXXXXXXX
SCALE :	1:100
DATE :	DATE
FILENAME :	
PLATE NO :	TOTAL PLATES
5	10

หมายเหตุ - หากมีปัญหาขัดแย้งในแบบประการใด หรือมีการตกหล่นรายละเอียดที่ไม่ชัดเจน ก่อนผู้รับจ้างลงมือปฏิบัติงาน ให้เสนอรายละเอียดต่อผู้ควบคุมงานหรือผู้ว่าจ้าง พิจารณาก่อนดำเนินการก่อสร้างเป็นหลัก

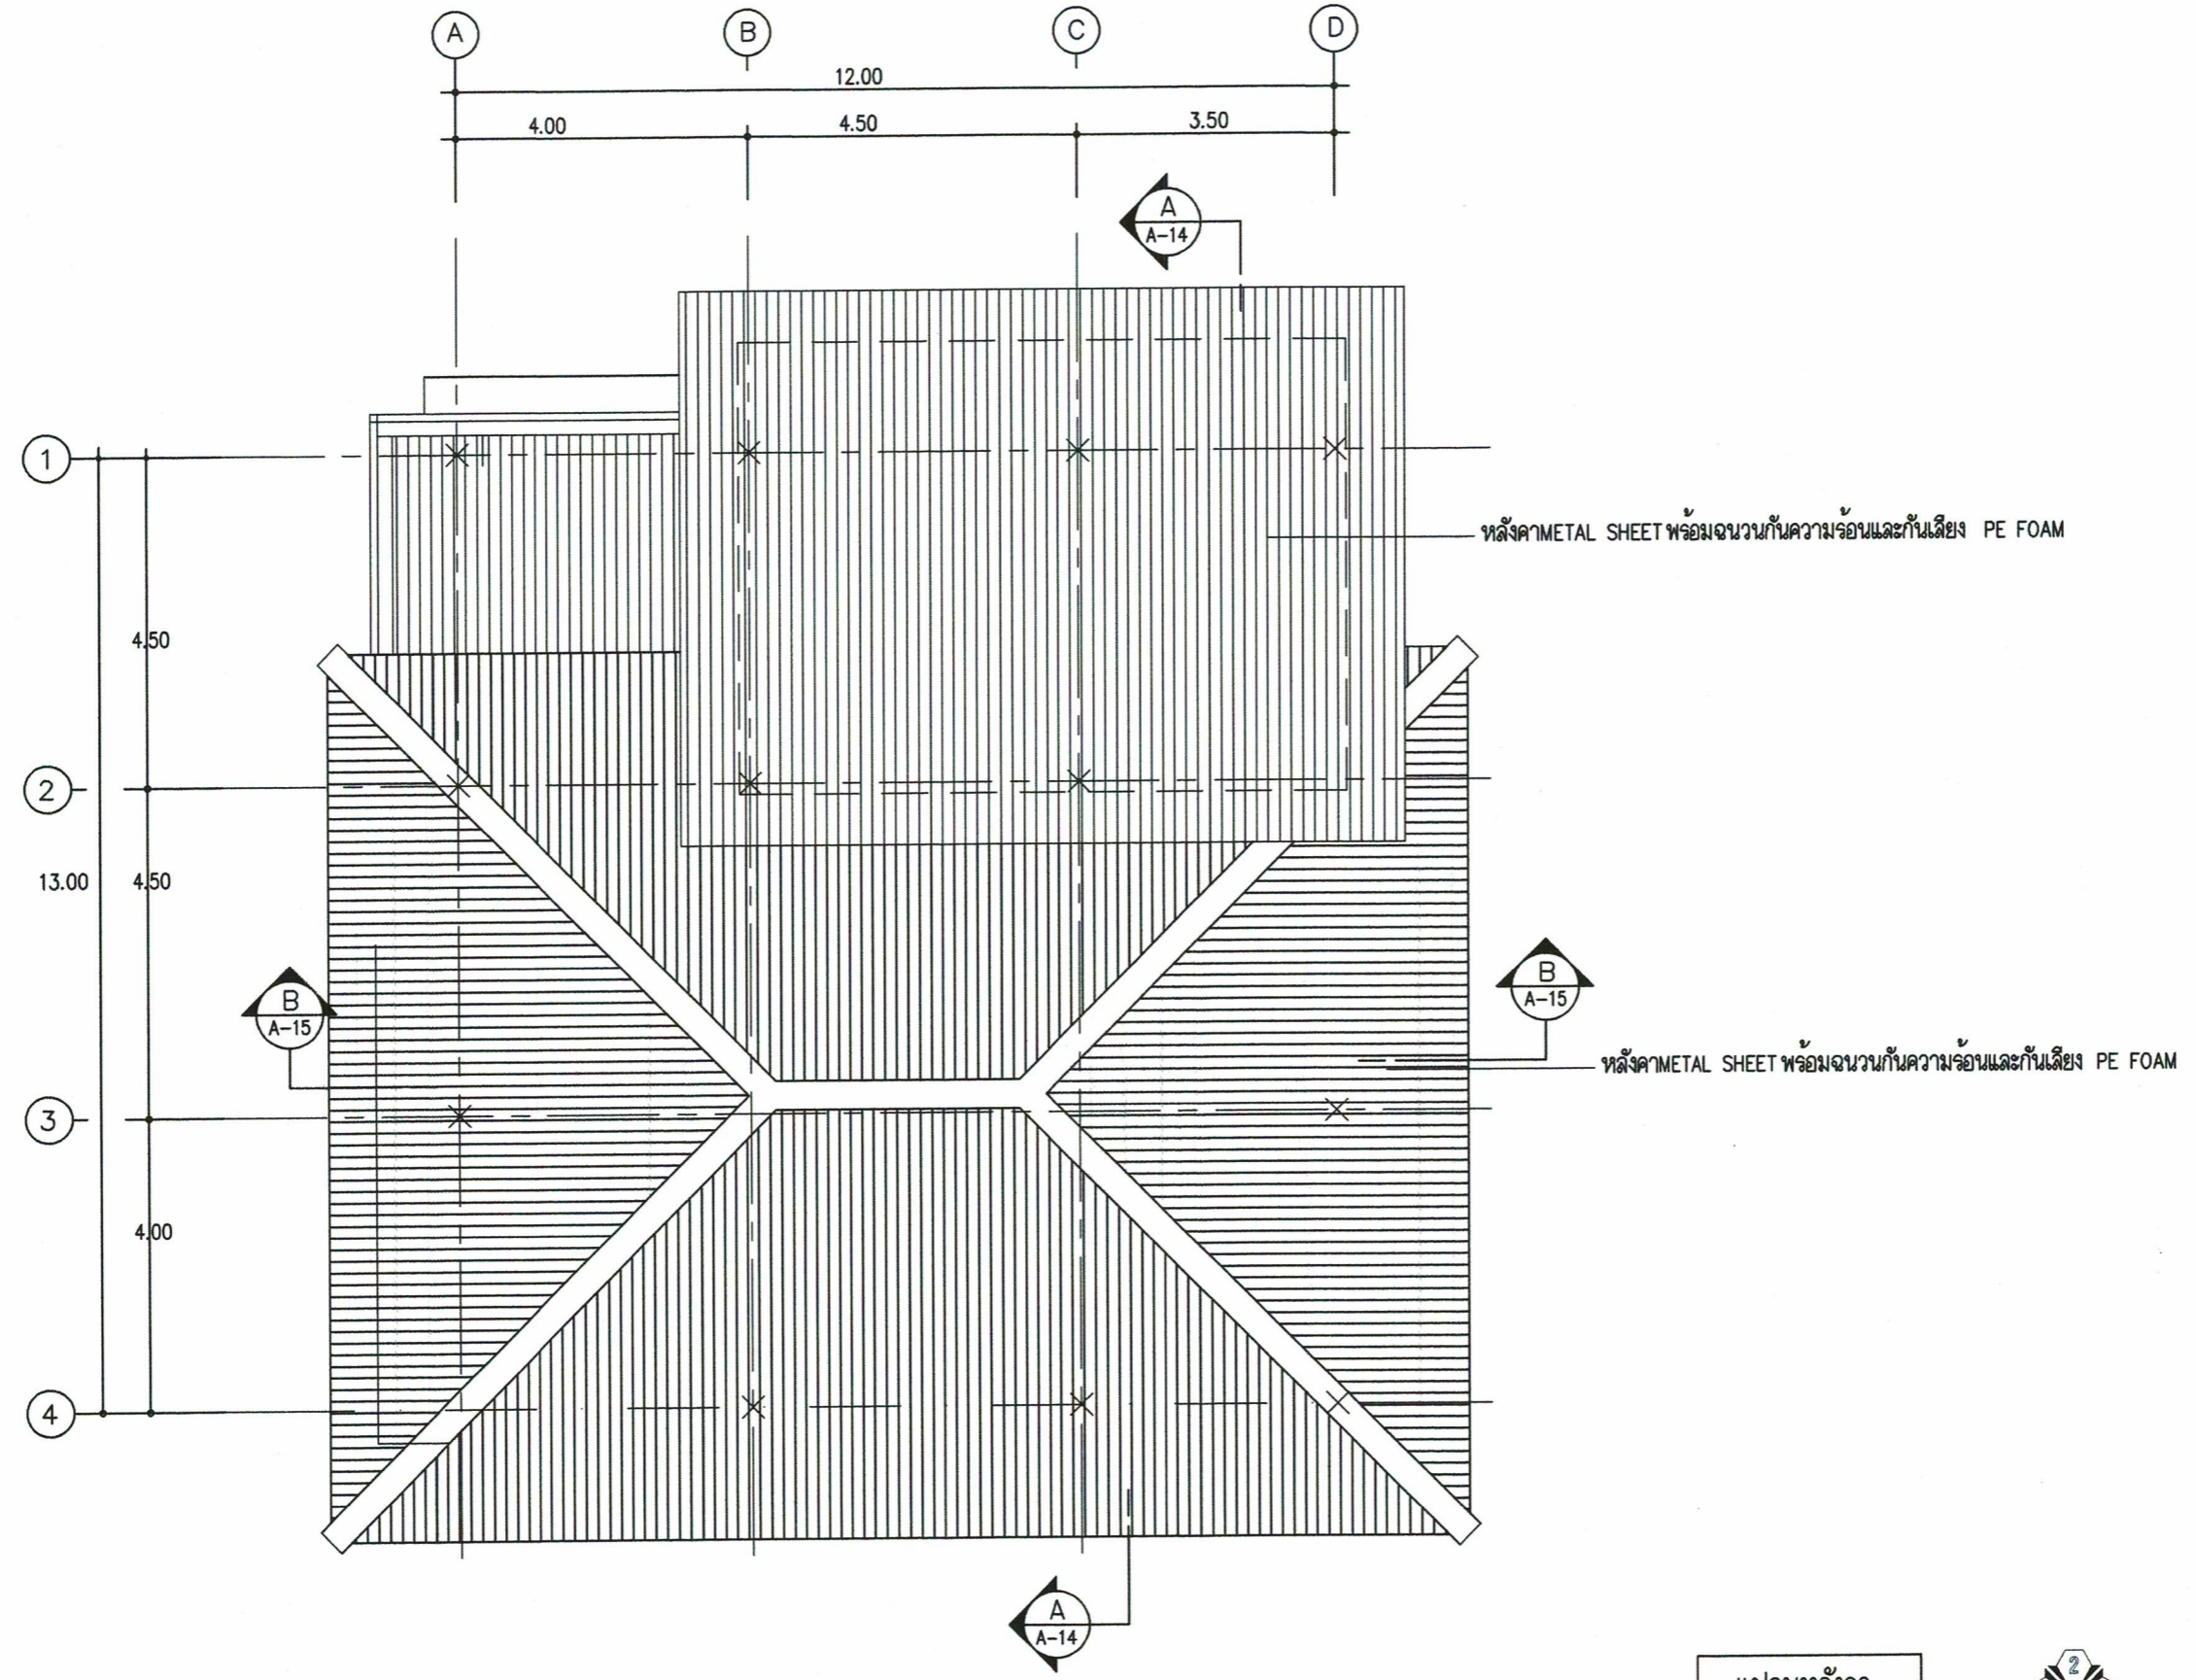

แปลนหลังคา
มาตราส่วน 1:100



โครงการ :	ก่อสร้างอาคาร รพ.สค.บางเมืองใหม่
สถานที่ก่อสร้าง :	รพ.สค.บางเมืองใหม่
หน่วยงานรับที่ปรึกษา :	สำนักงานสาธารณสุขอำเภอเมืองสมุทรปราการ
ออกแบบ เขียนแบบ :	
ลงชื่อ	 (นายสิริธร ใจมา) นายช่างโยธาปฏิบัติงาน ภช.58775
วิศวกรโยธา :	
ลงชื่อ	(นายสมพร ชังฉฤกษ์) สช.12239
NOTE:	ให้ยึดตามสิ่งที่กำหนดเป็นหลัก ห้ามไว้วิธีจากแบบ
REVISION :	
NO.	DATE
DESCRIPTION	
DRAWING TITLE :	XXXXXXXXXXXXXXXXXXXXXXXXXXXX
SCALE :	1:100
DATE :	DATE
FILENAME :	
PLATE NO :	TOTAL PLATES
6	10

หมายเหตุ - หากมีปัญหาขัดแย้งในแบบประการใด หรือมีการตกหล่นรายละเอียดที่ไม่ชัดเจน ก่อนผู้รับจ้างลงมือปฏิบัติงาน ให้เสนอรายละเอียดต่อผู้ควบคุมงานหรือผู้ว่าจ้าง พิจารณาก่อนดำเนินการก่อสร้างเป็นหลัก



รูปด้าน 1
มาตราส่วน 1:100

โครงการ :
ก่อสร้างอาคาร รพ.สค.บางเมืองใหม่

สถานที่ก่อสร้าง :
รพ.สค.บางเมืองใหม่

หน่วยงานรับผิดชอบ :
สำนักงานสาธารณสุขอำเภอเมืองสมุทรปราการ

ออกแบบ เขียนแบบ :

ลงชื่อ _____
(นายทสิฐม์ ใจมา)
นายช่างโยธาปฏิบัติงาน
ภช.58775

วิศวกรโยธา :

ลงชื่อ _____
(นายสมพร ชังฉฤกษ์)
สช.12239

NOTE:
ให้สีแดงที่กำหนดเป็นหลัก ห้ามใช้วิธีจากแบบ

REVISION :

NO.	DATE	DESCRIPTION

DRAWING TITLE :
xxxxxxxxxxxxxxxxxxxxxxxxxxxxxxxx


SCALE : 1:100

DATE : DATE

FILENAME :

PLATE NO : 7	TOTAL PLATES 10
--------------	-----------------

หมายเหตุ - หากมีปัญหาขัดแย้งในแบบประการใด หรือมีการตกหล่นรายละเอียดที่ไม่ชัดเจน ก่อนผู้รับจ้างลงมือปฏิบัติงาน ให้เสนอรายละเอียดต่อผู้ควบคุมงานหรือผู้ว่าจ้าง พิจารณาก่อนดำเนินการก่อสร้างเป็นหลัก

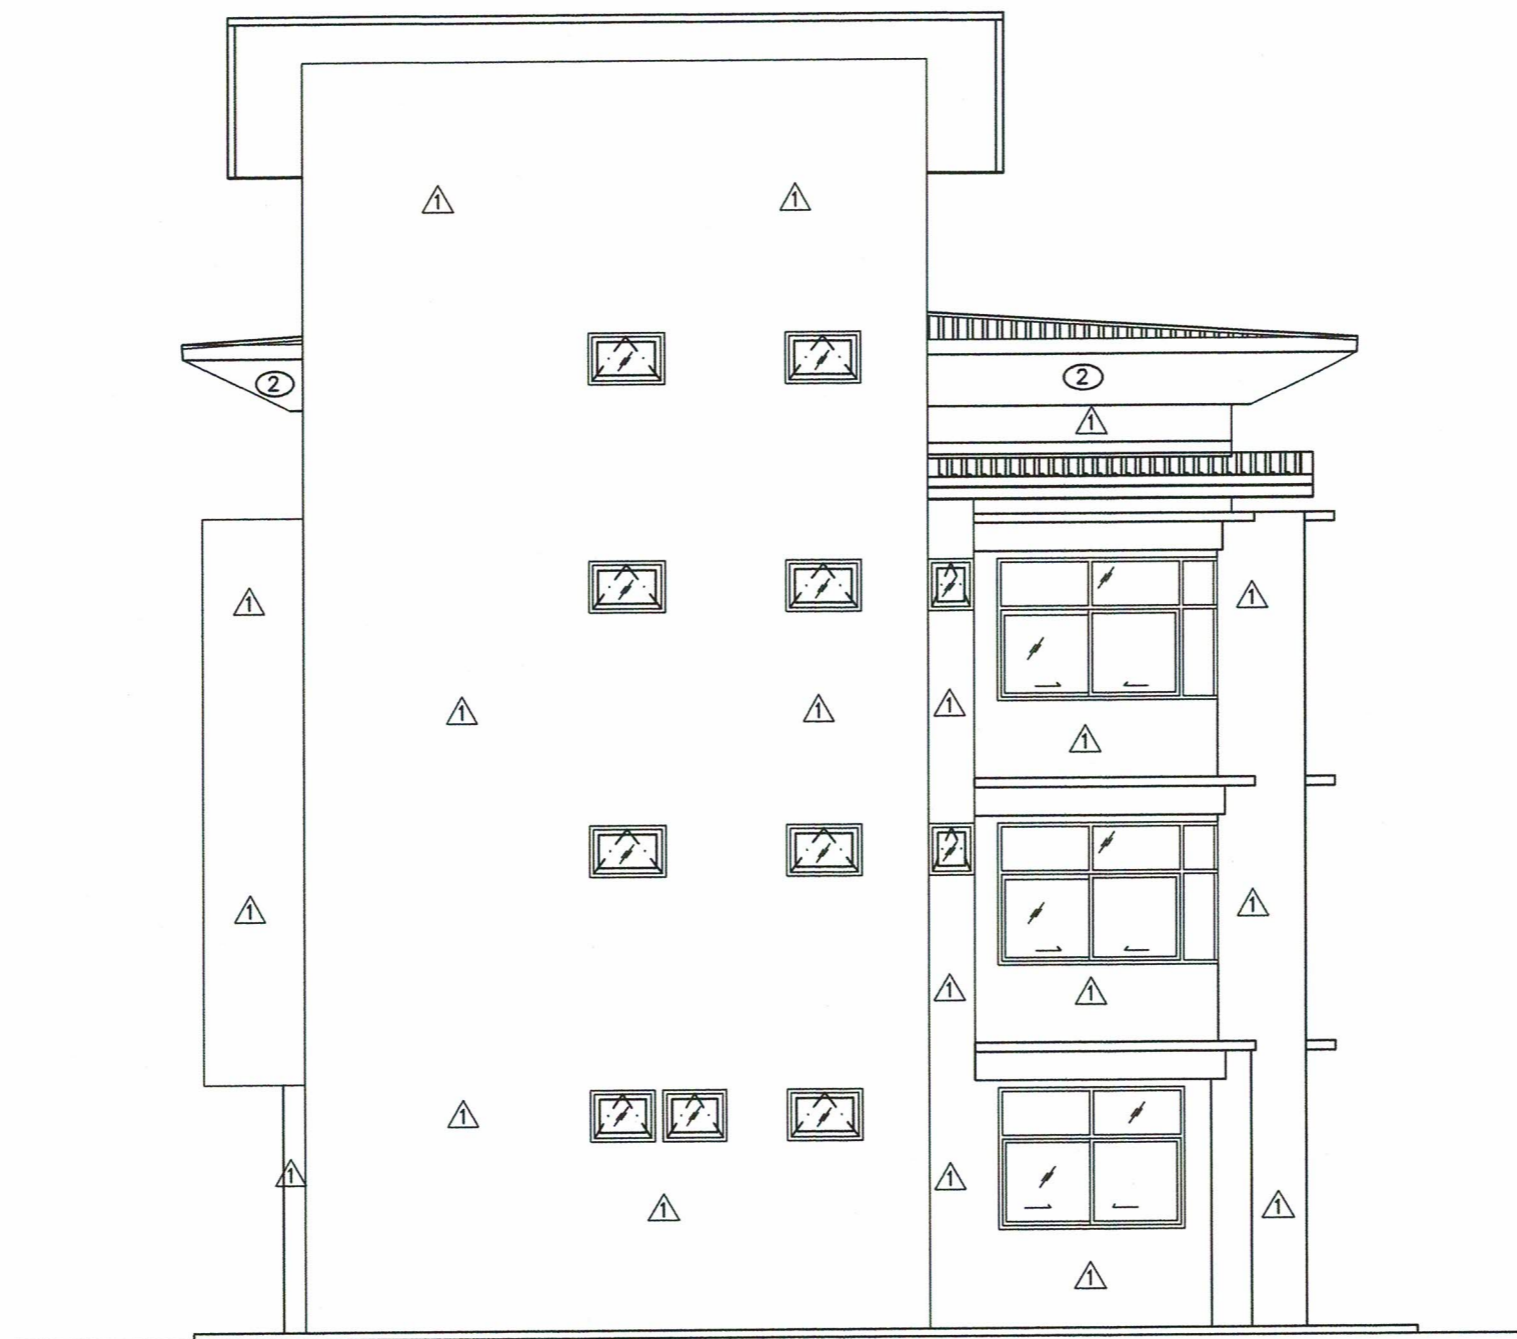

รูปด้าน 2
มาตราส่วน 1:100

โครงการ :
ก่อสร้างอาคาร รพ.สค.บางเมืองใหม่

สถานที่ก่อสร้าง :
รพ.สค.บางเมืองใหม่

หน่วยงานรับที่ปรึกษา :
สำนักงานสาธารณสุขอำเภอเมืองสมุทรปราการ

ออกแบบ เขียนแบบ :

ลงชื่อ _____
(นายทสิฐณ์ โงมา)
นางช่างโยธาปฏิบัติงาน
ภช.58775

วิศวกรโยธา :

ลงชื่อ _____
(นายสมพร ชังฉฤกษ์)
ชช.12239

NOTE:
ให้ถือคัมภีร์ที่กำหนดเป็นหลัก ห้ามใช้วิธีจากแบบ

REVISION :

NO.	DATE	DESCRIPTION


DRAWING TITLE :
XXXXXXXXXXXXXXXXXXXXXXXXXXXX

SCALE :	1:100
DATE :	DATE


FILENAME :

PLATE NO :	TOTAL PLATES
8	10


หมายเหตุ - หากมีปัญหาขัดแย้งในแบบประการใด หรือมีการตกลงรายละเอียดที่ไม่ชัดเจน ก่อนผู้รับจ้างลงมือปฏิบัติงาน ให้เสนอรายละเอียดต่อผู้ควบคุมงานหรือผู้ว่าจ้าง พิจารณาก่อนดำเนินการก่อสร้างเป็นหลัก

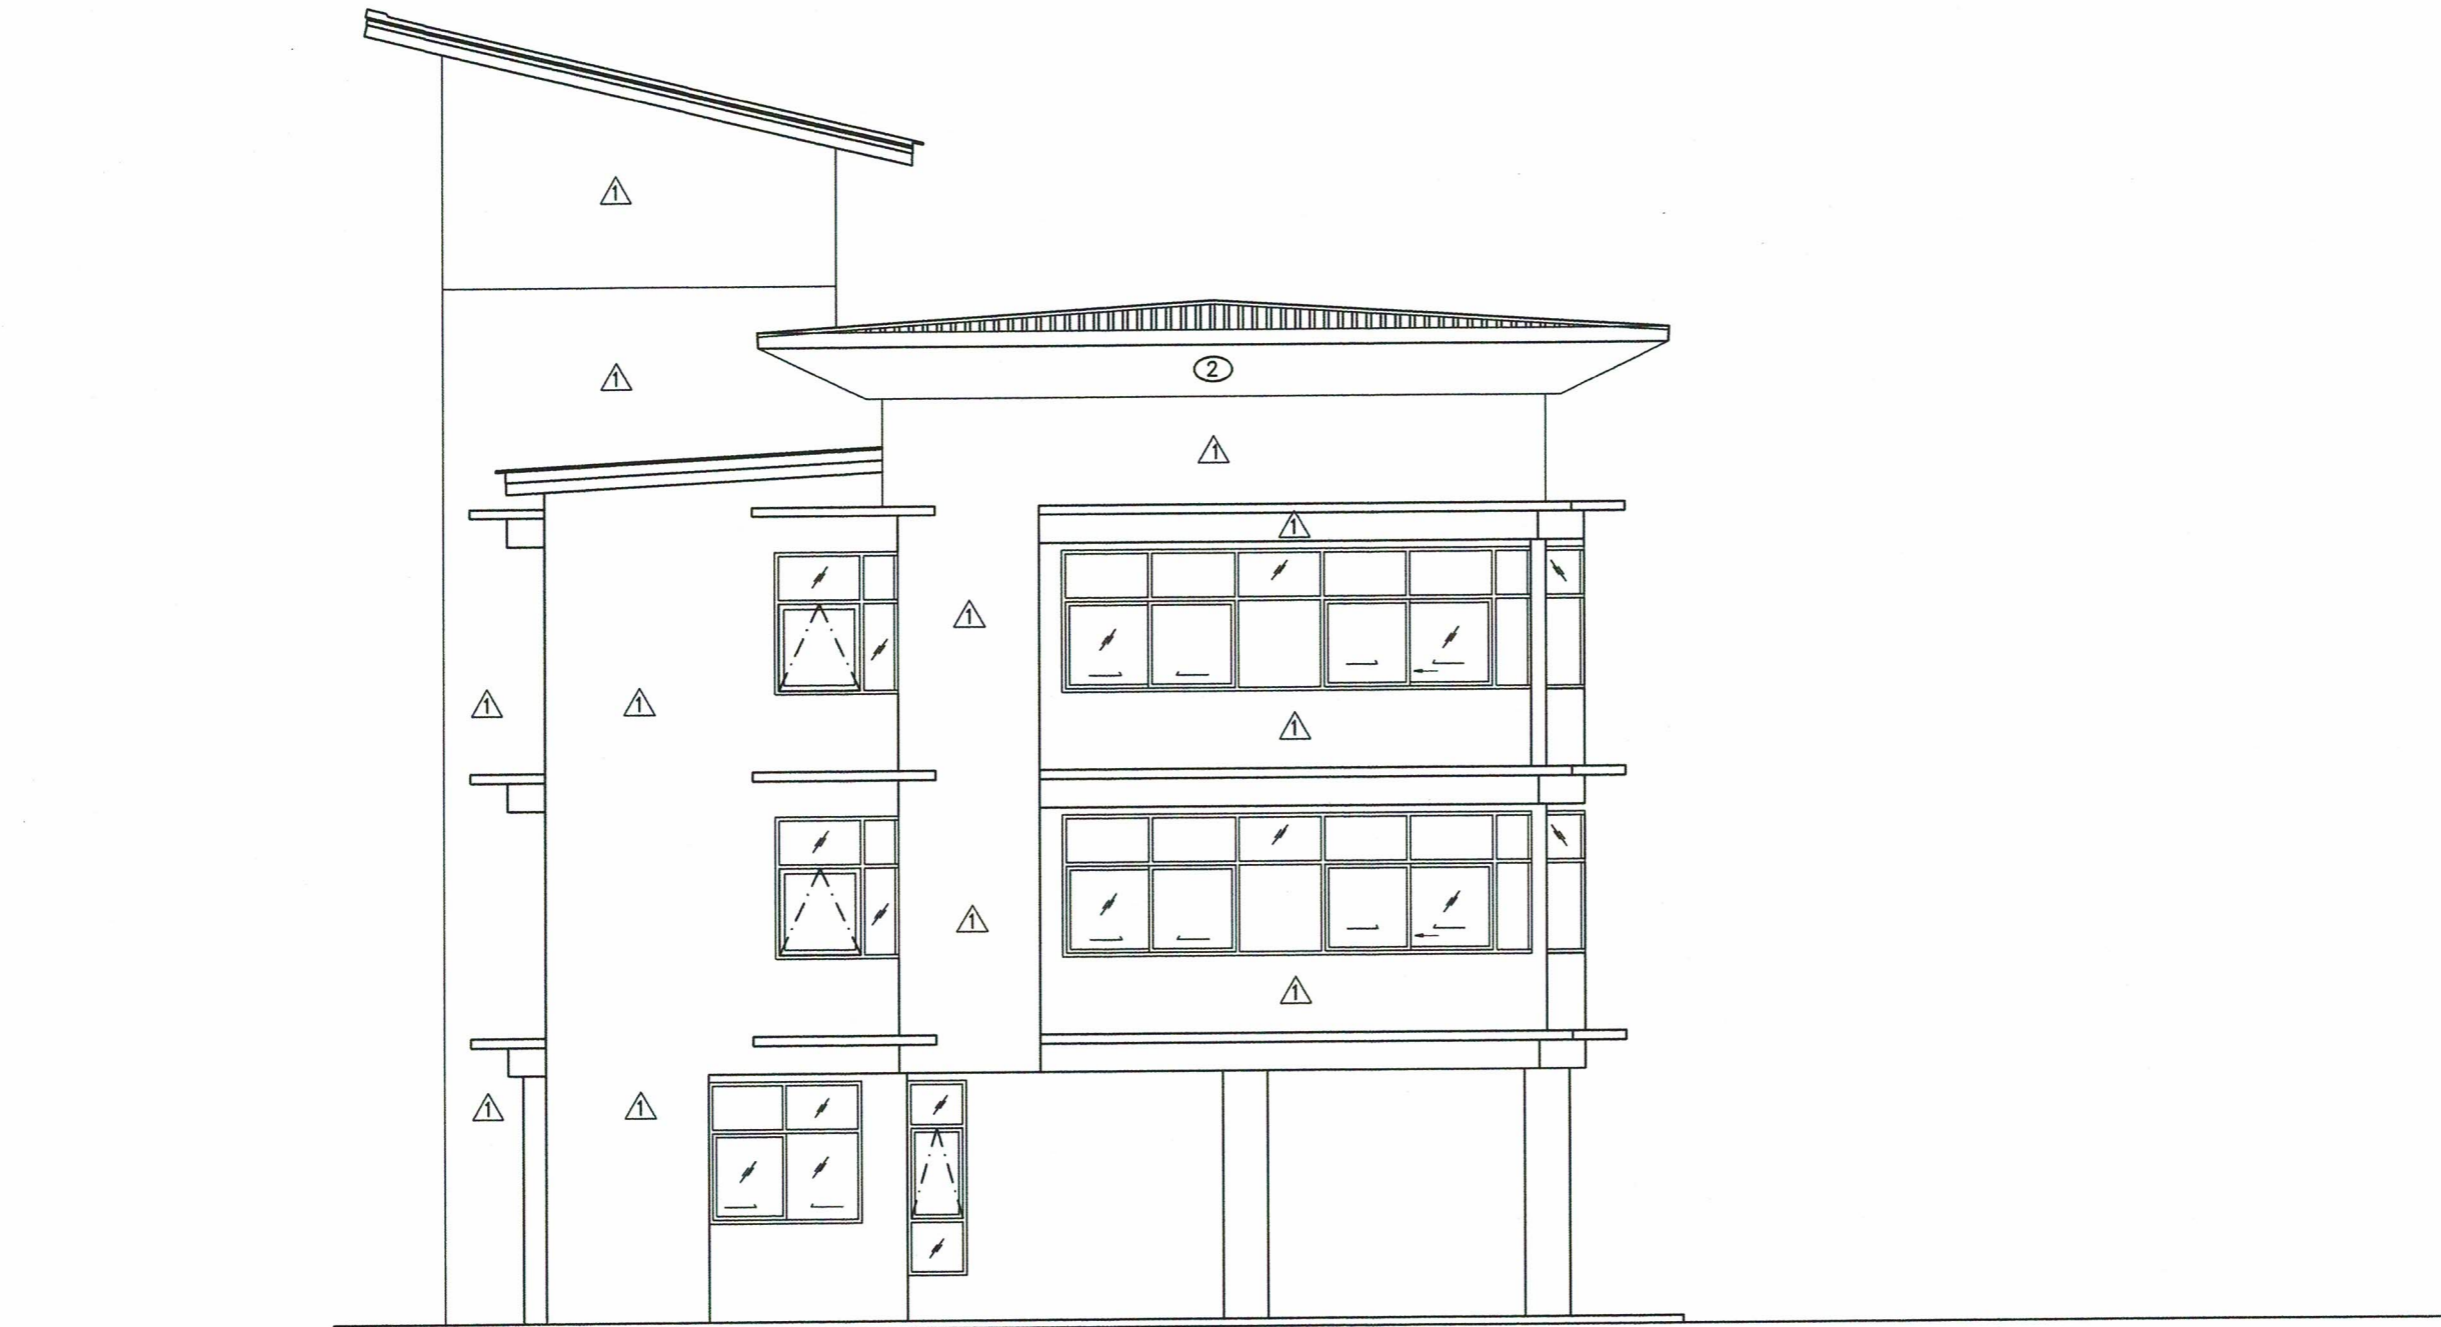

รูปด้าน 3
มาตราส่วน 1:100

โครงการ :	
ก่อสร้างอาคาร รพ.สค.บางเมืองใหม่	
สถานที่ก่อสร้าง :	
รพ.สค.บางเมืองใหม่	
หน่วยงานรับที่ปรึกษา :	
สำนักงานสาธารณสุขอำเภอเมืองสมุทรปราการ	
ออกแบบ เขียนแบบ :	
ลงชื่อ  (นายสิฐรณ์ โจน) นายช่างโยธาปฏิบัติงาน ภช.58775	
วิศวกรโยธา :	
ลงชื่อ _____ (นายสมพร ชังฤกษ์) สช.12239	
NOTE: ให้ถือตัวเลขที่กำหนดเป็นหลัก ห้ามใช้วิธีจากแบบ	
REVISION :	
NO.	DATE
DESCRIPTION	
DRAWING TITLE :	
xxxxxxxxxxxxxxxxxxxxxxxxxxxxxxxx	
SCALE :	1:100
DATE :	DATE
FILENAME :	
PLATE NO :	TOTAL PLATES
9	10

หมายเหตุ - หากมีปัญหาขัดแย้งในแบบประการใด หรือมีการตกหล่นรายละเอียดที่ไม่ชัดเจน ก่อนผู้รับจ้างลงมือปฏิบัติงาน ให้เสนอรายละเอียดต่อผู้ควบคุมงานหรือผู้ว่าจ้าง พิจารณาก่อนดำเนินการก่อสร้างเป็นหลัก

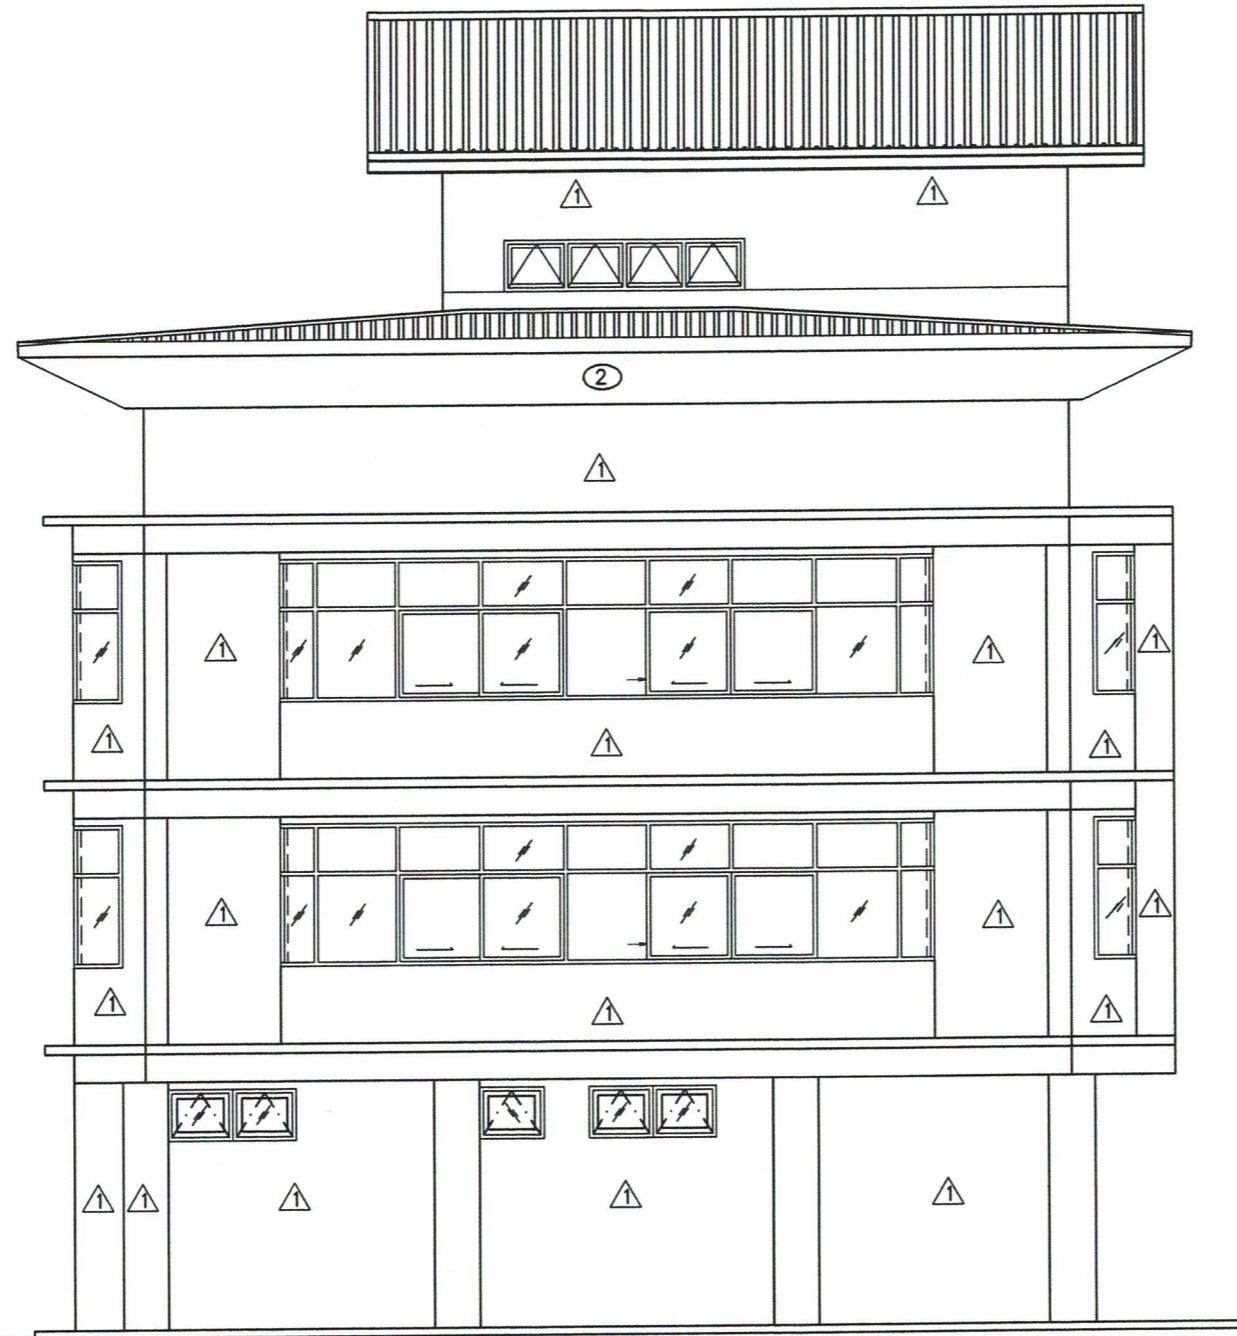

รูปด้าน 4
มาตราส่วน 1:100

โครงการ :

ก่อสร้างอาคาร รพ.สต.บางเมืองใหม่

สถานที่ก่อสร้าง :

รพ.สต.บางเมืองใหม่

หน่วยงานรับผิดชอบ :

สำนักงานสาธารณสุขอำเภอเมืองสมุทรปราการ

ออกแบบ เขียนแบบ :

ลงชื่อ _____
(นายพิสิฐม์ ใจมา)
นายช่างโยธาปฏิบัติงาน
ภต.58775

วิศวกรโยธา :

ลงชื่อ _____
(นายสมพร ชังฉฤกษ์)
สถ.12239

NOTE:
ให้สื่อตัวเลขที่กำหนดเป็นหลัก ห้ามไว้วิธีจากแบบ

REVISION :

NO.	DATE	DESCRIPTION

DRAWING TITLE :

XXXXXXXXXXXXXXXXXXXXXXXXXXXX

SCALE :	1:100
DATE :	DATE

FILENAME :

PLATE NO :	TOTAL PLATES
10	10

หมายเหตุ - หากมีปัญหาขัดแย้งในแบบประการใด หรือมีการตกหล่นรายละเอียดที่ไม่ชัดเจน ก่อนผู้รับจ้างลงมือปฏิบัติงาน ให้เสนอรายละเอียดต่อผู้ควบคุมงานหรือผู้ว่าจ้าง พิจารณาก่อนดำเนินการก่อสร้างเป็นหลัก